


平面図(求積用) 1/300

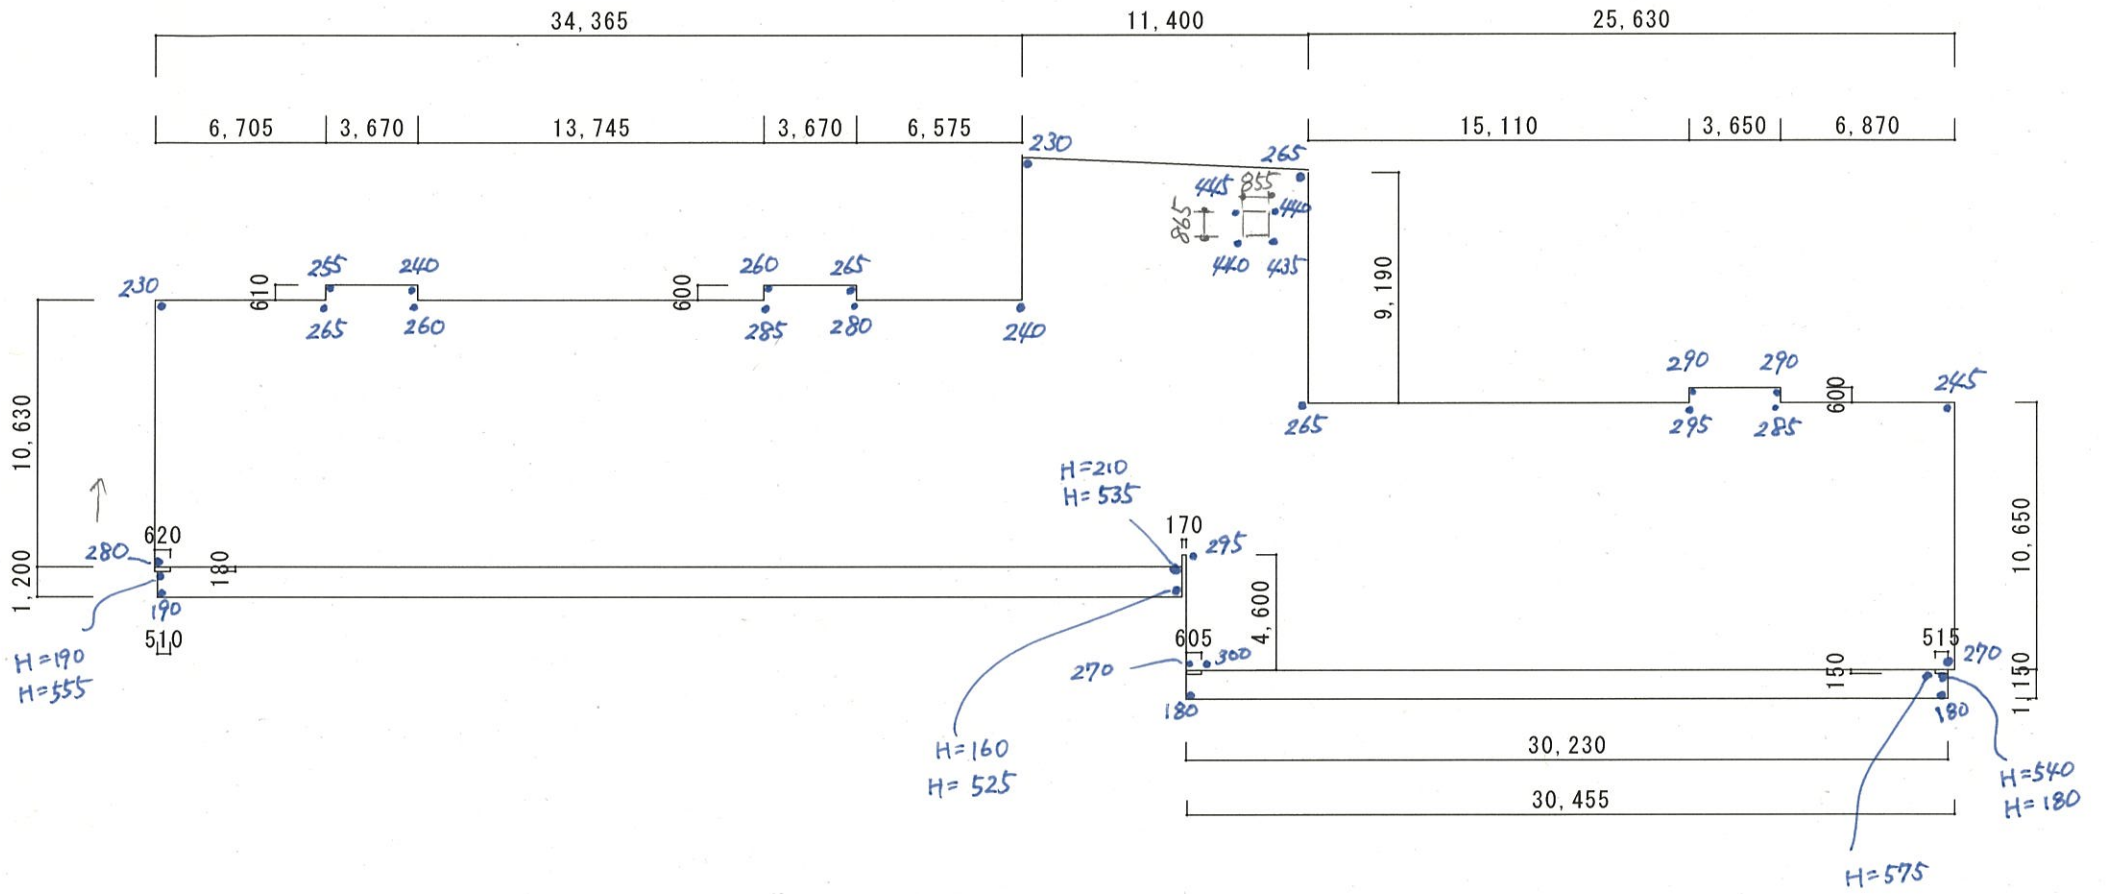

立上り高サ図