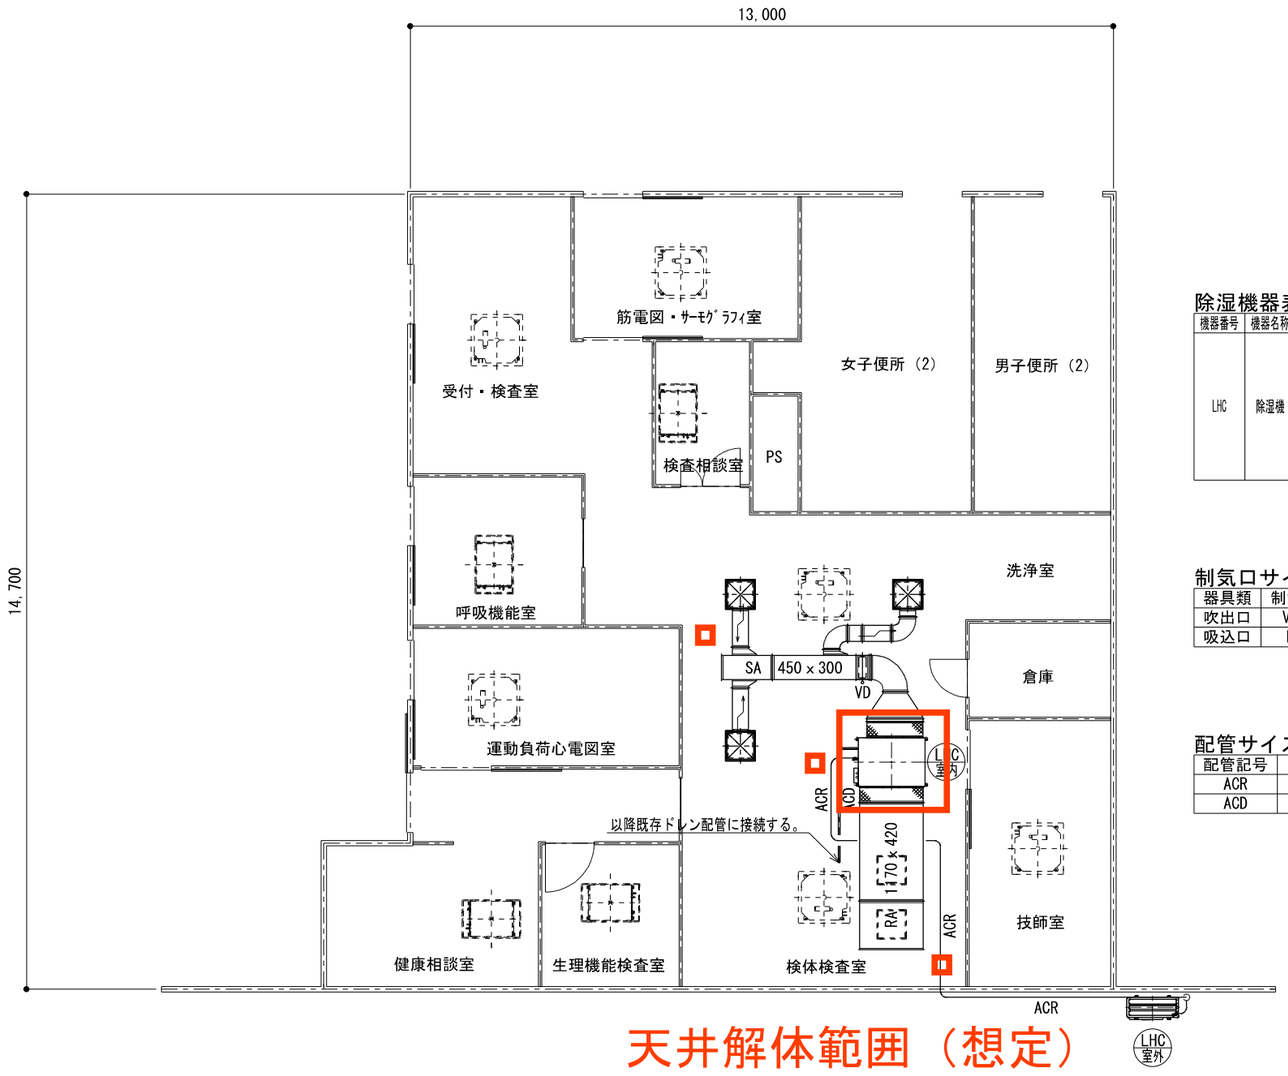

天井解体範囲（想定）

除湿機器表

機器番号	機器名称	機器仕様	電気容量	個数	備考
LHC	除湿機	型式　天井埋込ﾀｲﾌﾟｼｰﾄﾀｲﾌﾟ 型番　RK-GP5CT+RAS-GP5T ﾒｰｶｰ　日立 除湿能力　再熱時　15.0ℓ/h　冷却時　12.3ℓ/h 室内送風機　45㎥/min x 機外静圧100Pa x 0.6Kw 圧縮機　3.0Kw 室外送風機　82.5㎥/min x 0.2Kw 冷媒ｶﾞｽ　R32	三相 x 200V x 4.0Kw	1	ﾄﾞﾚﾝｱｯﾌﾟﾒｶ　DURK-3C1 ﾘﾓｺﾝ　PC-RKF ﾌﾞﾗｹｯﾄ架台　PC-BJ61

制気口サイズ表

器具類	制気口	サイズ	風量	個数	備考
吹出口	VHS	500 x 500	900㎥/h	3	
吸込口	HS	500 x 500	1350㎥/h	2	

配管サイズ表

配管記号	配管サイズ	備考
ACR	φ12.7/φ19.05	
ACD	ACﾄﾞﾚﾝ VP25A	

A2DWG100.DWG

変更記録		客先名・工事名	東御市民病院　1階検体検査室	部所長 / 検図 / D/R / 製図	縮尺 1/100
		図面名称	除湿機設置工事　平面図	D/R 機能性能 OK NG / 使い勝手 / 保守性 OK NG / コスト面 OK NG / D/Rの意見 検図 負荷計算 OK NG / 設備表 OK NG / 設計図面 OK NG / 仕様図 OK NG / 妥当性の確認の意見	初回製図 令和7年 11月 4日 最終製図

図面番号