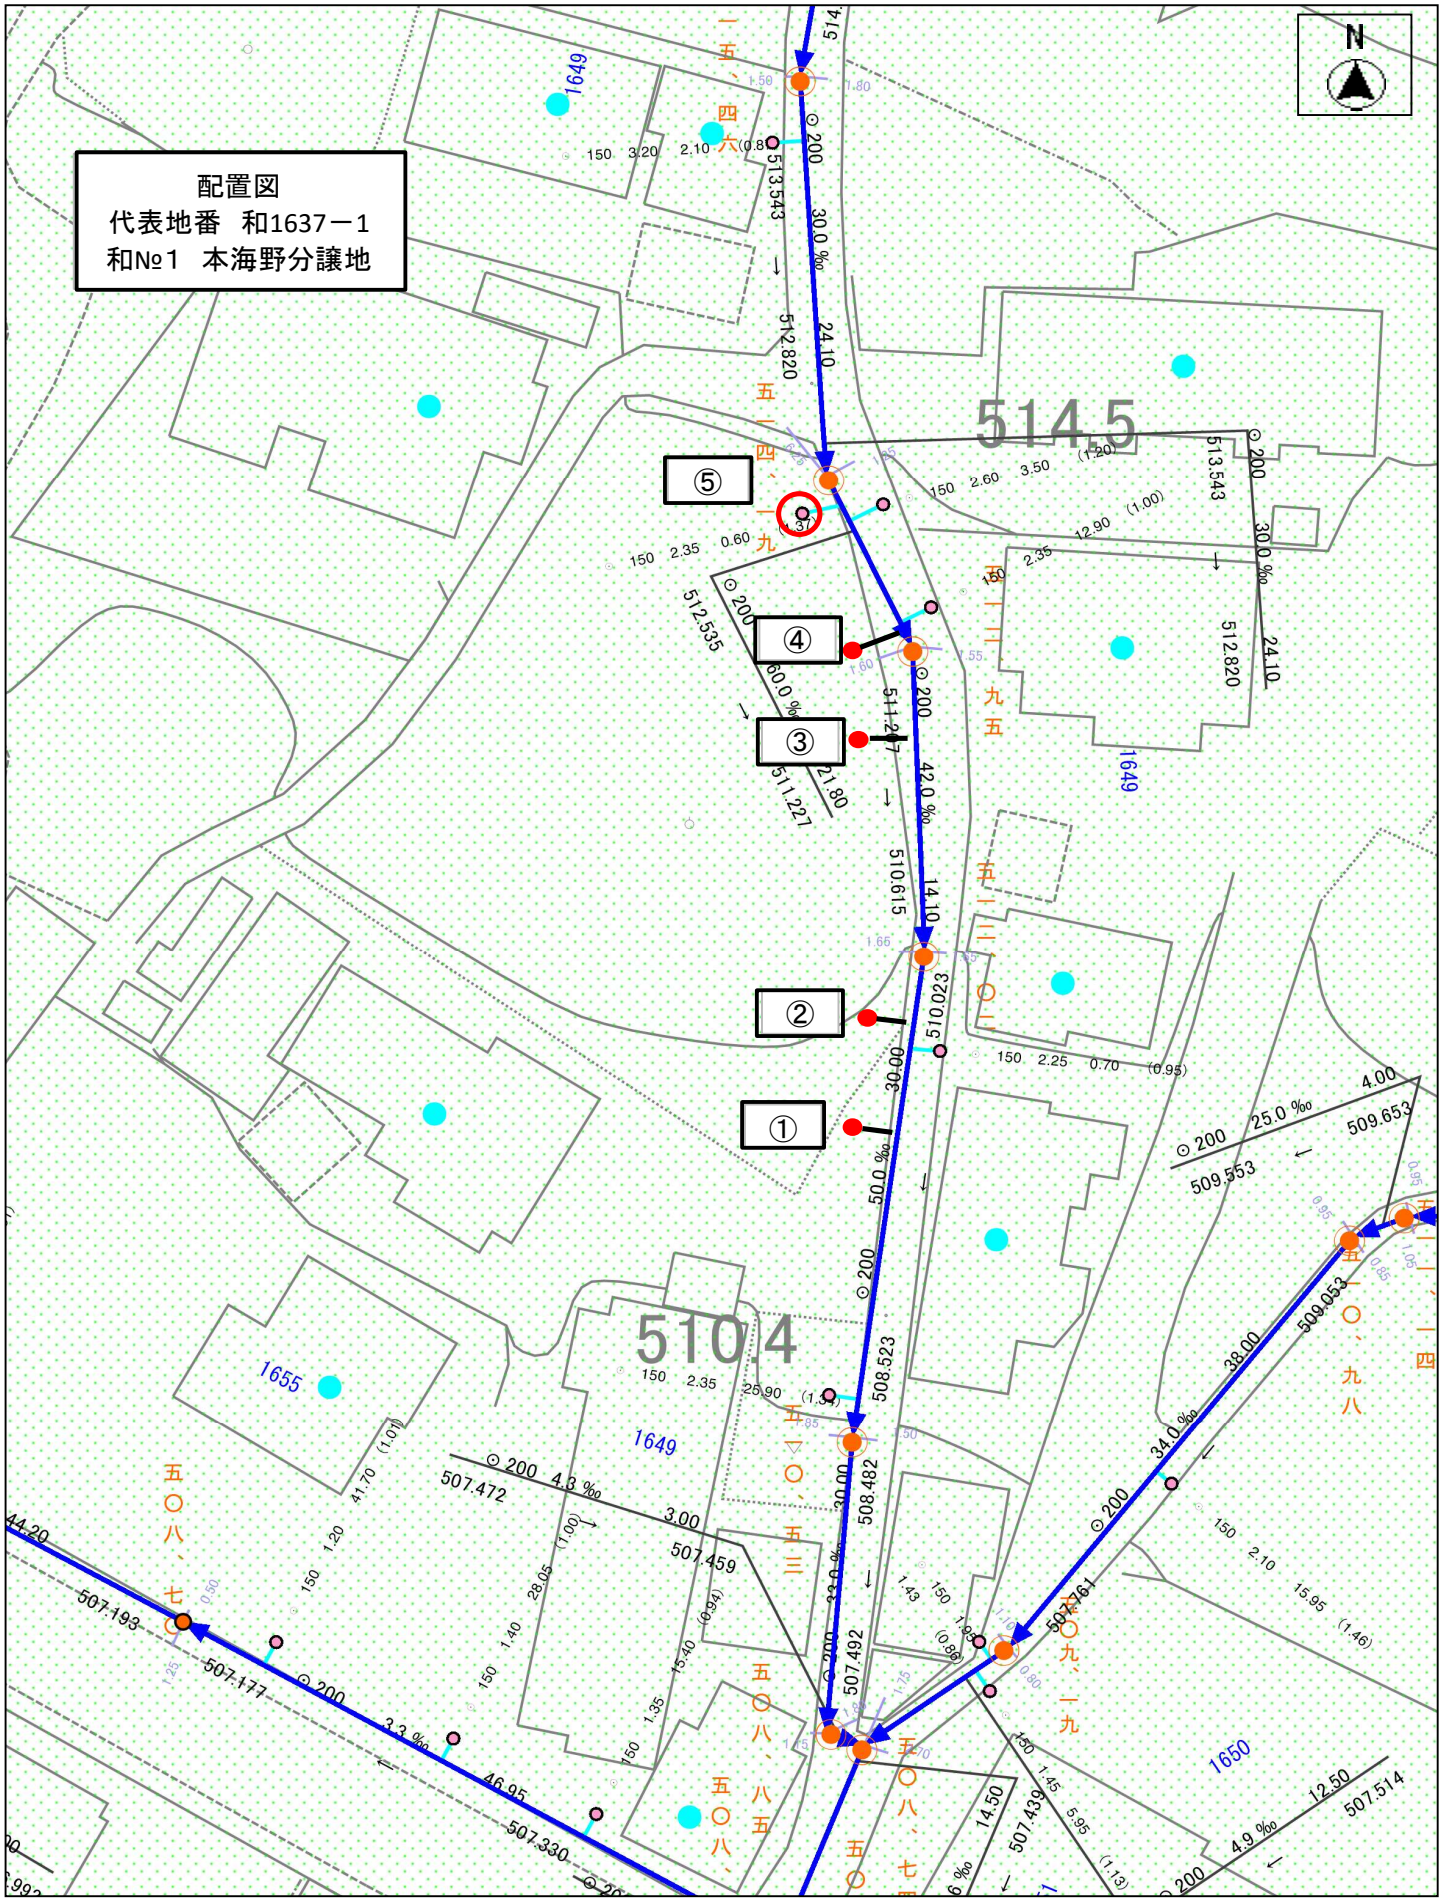

縮尺　1：500